



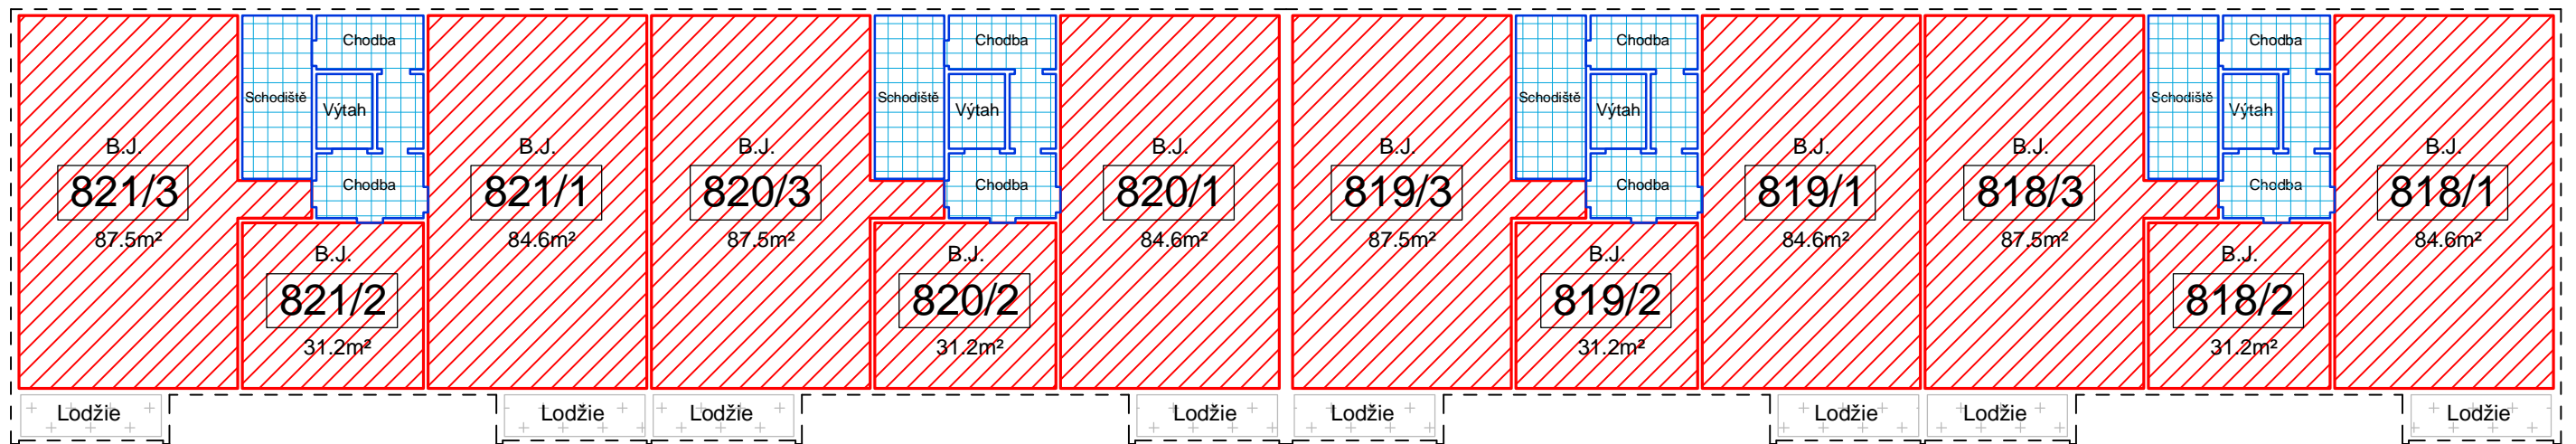


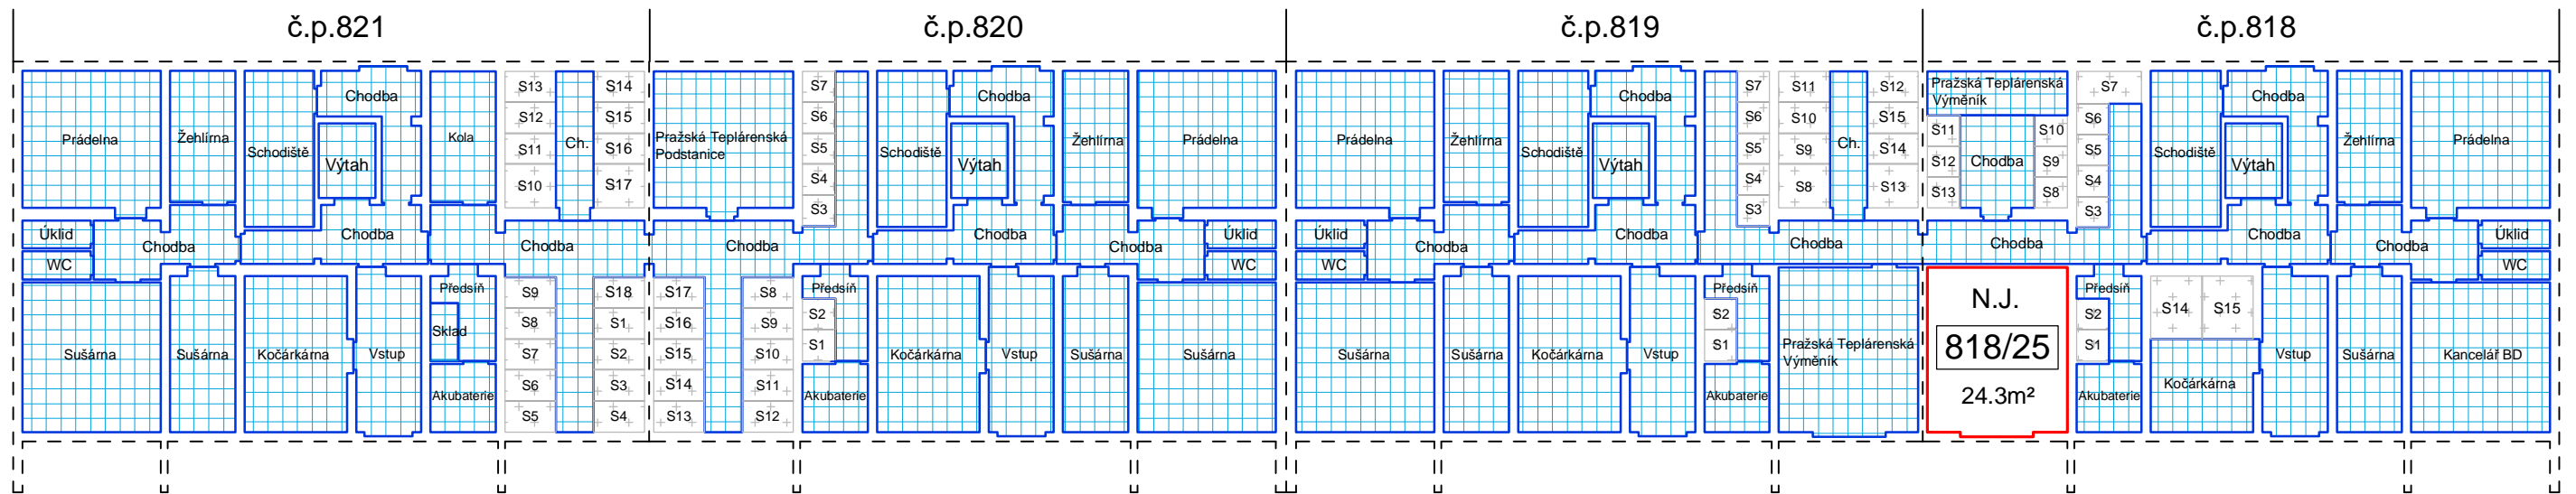


BD Hekrova - č.p.818, č.p.819, č.p.820, č.p.821  
 PŘÍLOHA PROHLÁŠENÍ VLASTNÍKA  
 Půdorys 1. nadzemního podlaží




-  Společné části
-  Společné části s právem výlučného užívání
-  Bytové a nebytové jednotky




BD Hekrova - č.p.818, č.p.819, č.p.820, č.p.821  
PŘÍLOHA PROHLÁŠENÍ VLASTNÍKA  
Půdorys 2. nadzemního podlaží




-  Společné části
-  Společné části s právem výlučného užívání
-  Bytové a nebytové jednotky

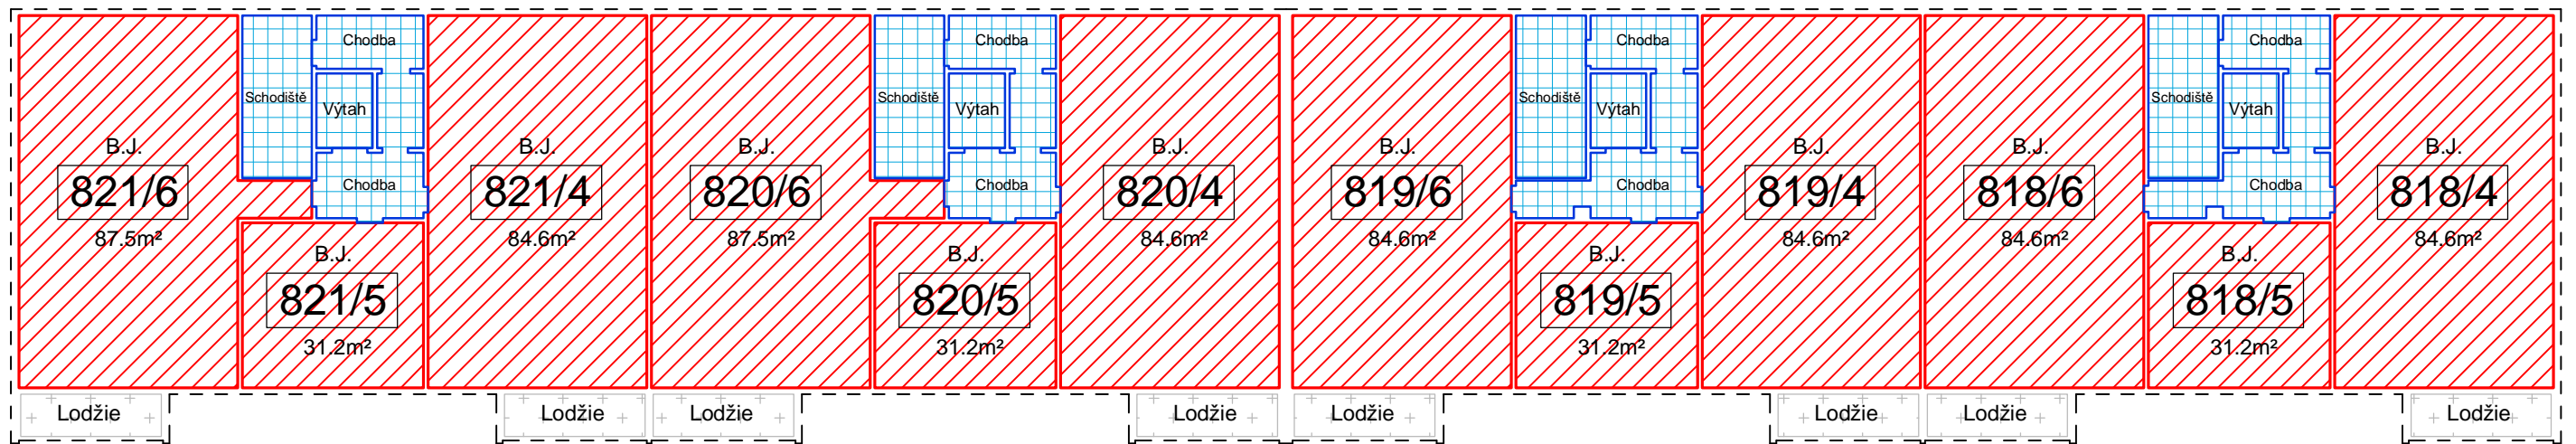


BD Hekrova - č.p.818, č.p.819, č.p.820, č.p.821  
PŘÍLOHA PROHLÁŠENÍ VLASTNÍKA  
Půdorys 3. nadzemního podlaží




-  Společné části
-  Společné části s právem výlučného užívání
-  Bytové a nebytové jednotky

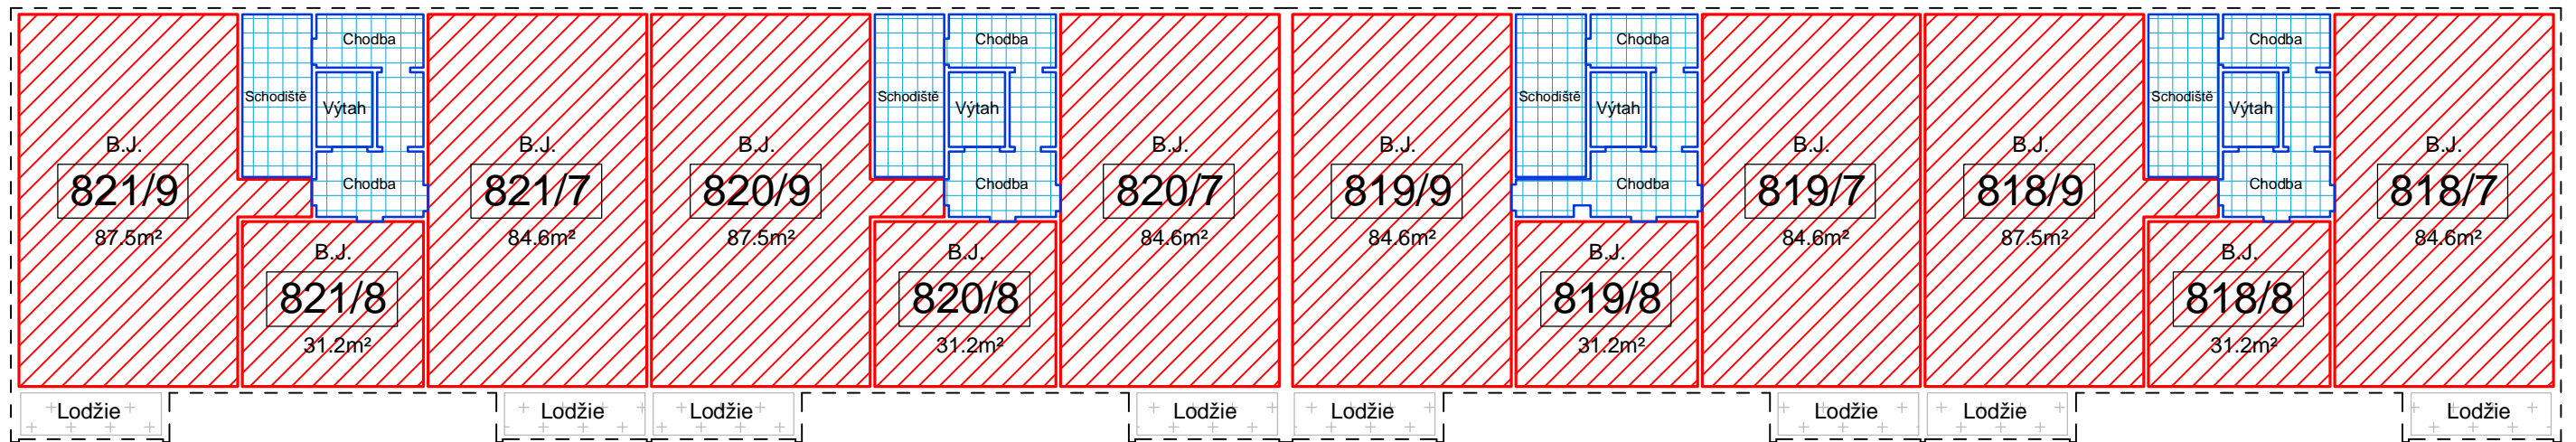


BD Hekrova - č.p.818, č.p.819, č.p.820, č.p.821  
PŘÍLOHA PROHLÁŠENÍ VLASTNÍKA  
Půdorys 4. nadzemního podlaží




-  Společné části
-  Společné části s právem výlučného užívání
-  Bytové a nebytové jednotky

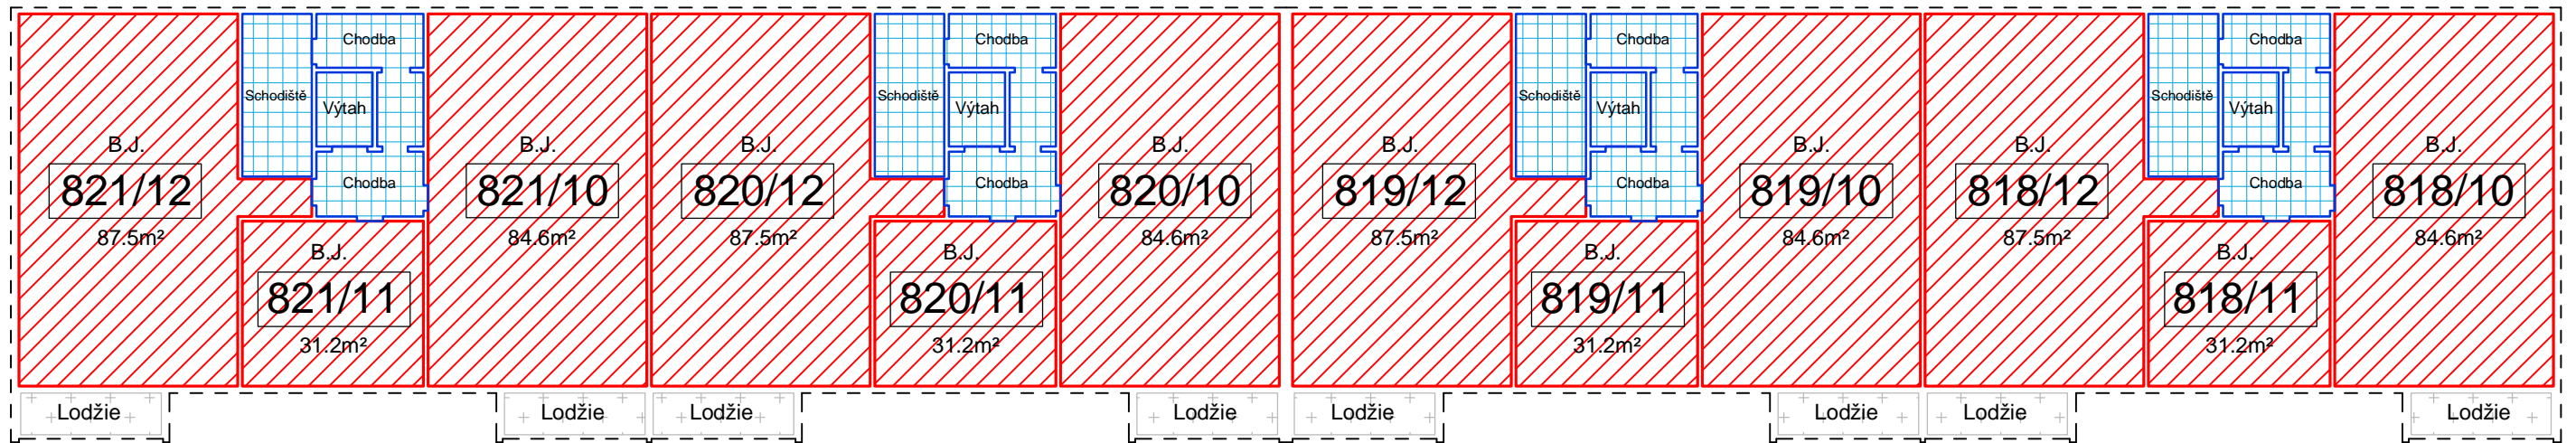


BD Hekrova - č.p.818, č.p.819, č.p.820, č.p.821  
PŘÍLOHA PROHLÁŠENÍ VLASTNÍKA  
Půdorys 5. nadzemního podlaží




-  Společné části
-  Společné části s právem výlučného užívání
-  Bytové a nebytové jednotky

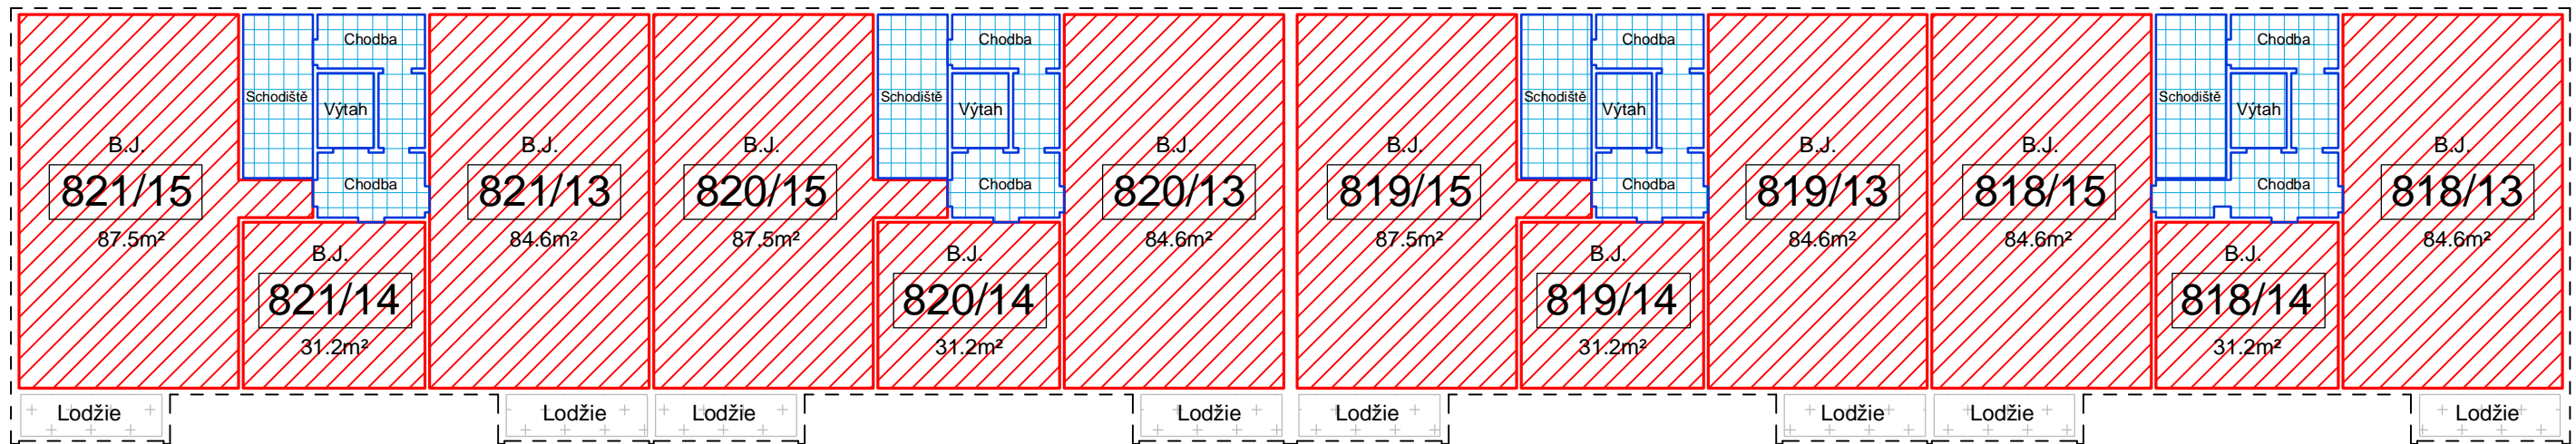


BD Hekrova - č.p.818, č.p.819, č.p.820, č.p.821  
PŘÍLOHA PROHLÁŠENÍ VLASTNÍKA  
Půdorys 6. nadzemního podlaží



-  Společné části
-  Společné části s právem výlučného užívání
-  Bytové a nebytové jednotky

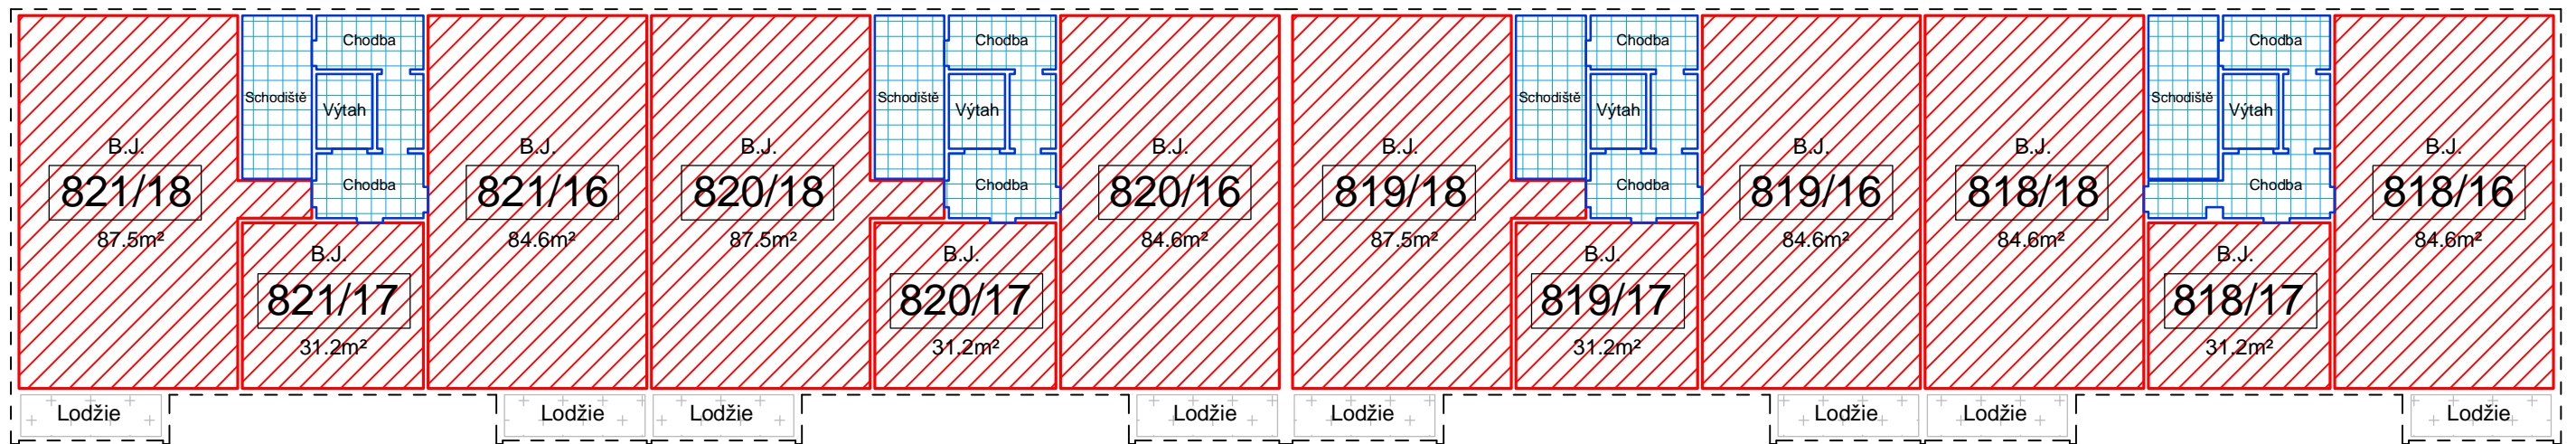BD Hekrova - č.p.818, č.p.819, č.p.820, č.p.821  
PŘÍLOHA PROHLÁŠENÍ VLASTNÍKA  
Půdorys 7. nadzemního podlaží




-  Společné části
-  Společné části s právem výlučného užívání
-  Bytové a nebytové jednotky

BD Hekrova - č.p.818, č.p.819, č.p.820, č.p.821

PŘÍLOHA PROHLÁŠENÍ VLASTNÍKA

Půdorys 8. nadzemního podlaží

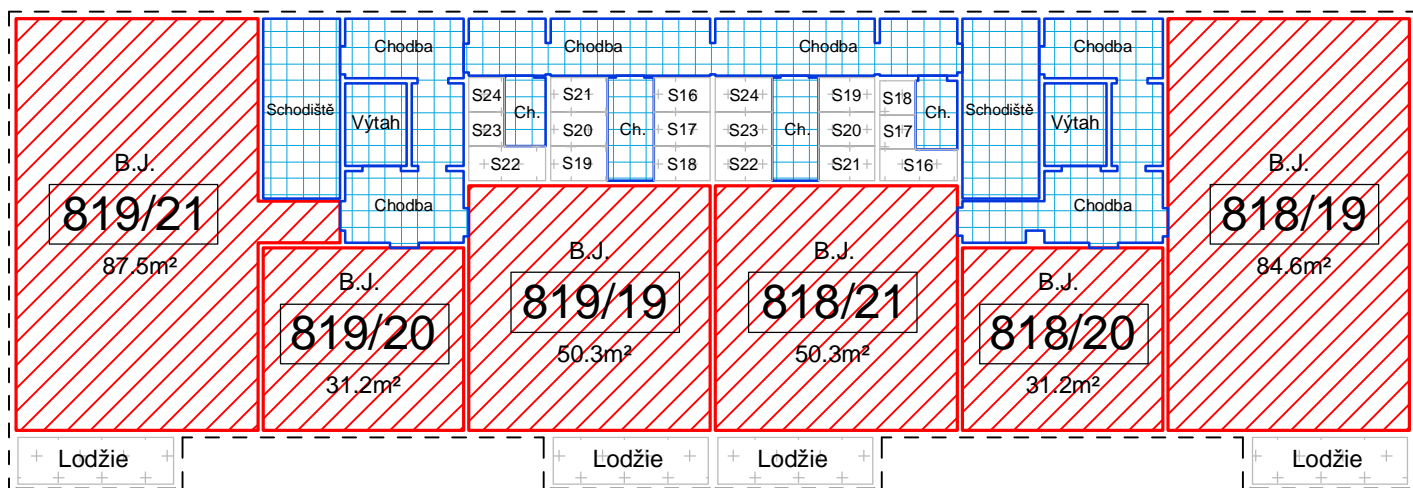

Společné části



Společné části s právem výlučného užívání




Bytové a nebytové jednotky



BD Hekrova - č.p.818, č.p.819, č.p.820, č.p.821

PŘÍLOHA PROHLÁŠENÍ VLASTNÍKA

Půdorys 9. nadzemního podlaží

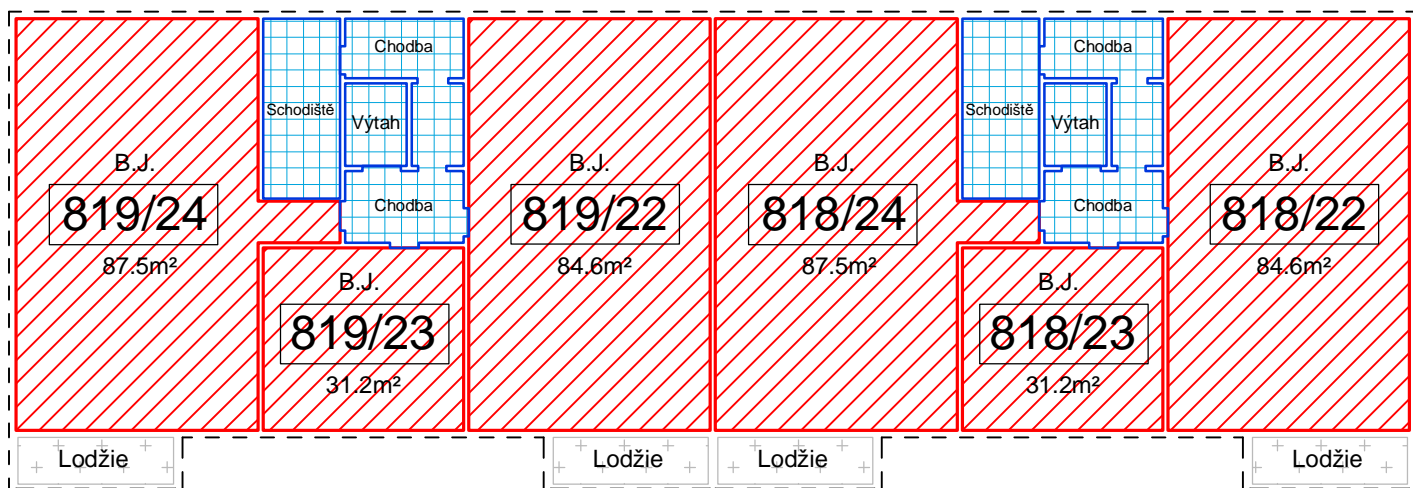

Společné části



Společné části s právem výlučného užívání



Bytové a nebytové jednotky